

ΕΦΗΜΕΡΙΣ ΤΗΣ ΚΥΒΕΡΝΗΣΕΩΣ

ΤΗΣ ΕΛΛΗΝΙΚΗΣ ΔΗΜΟΚΡΑΤΙΑΣ

ΤΕΥΧΟΣ ΤΕΤΑΡΤΟ Αρ. Φύλλου 48

3 Φεβρουαρίου 1993

ΠΟΛΕΟΔΟΜΙΑ

ΑΠΟΦΑΣΕΙΣ

Αριθ. 3152/6.11.92

Αναστολή χορήγησης οικοδομικών αδειών σε περιοχή του Νομού Ξάνθης εκτός ρυμοτομικών σχεδίων και οικισμών όπου η θέση του τμήματος της Εγνατίας οδού από Νέα Καρβάλη έως Κομοτηνή τμήμα Βανιάνο - Ιασμος.

Ο ΝΟΜΑΡΧΗΣ ΞΑΝΘΗΣ

Έχοντας υπόψη:

1. Τις διατάξεις του από 17.7.23 Ν.Δ/τος όπως μεταγενέστερα τροποποιήθηκαν και συμπληρώθηκαν και ειδικώτερα τα άρθρα 8 παρ. 1 και 85Α.

2. Τις διατάξεις του Α.Ν. 314/1968 (ΦΕΚ 47/Α) όπως μεταγενέστερα τροποποιήθηκαν και συμπληρώθηκαν με το υπ' αριθ. 1018/71 π.Δ/γμα (ΦΕΚ 220Α) και με την παρ. 3 του αρ. 34 του Ν. 1577/85 (ΦΕΚ 210Α).

3. Τις διατάξεις του υπ' αριθ. 183/1986 Π.Δ/τος (ΦΕΚ 70/Α).

4. Την υπ' αριθ. 1808/1963 απόφαση του Συμβουλίου της Επικρατείας κατά την οποία «κατά την εξουσιοδοτικήν διάταξιν του αρ. 8 επιτρέπεται η πρόσκαιρος αναστολή των οικοδομικών εργασιών, όχι μόνον δια την περίπτωσιν εκποιήσεως σχεδίου, αλλά και δια την περίπτωσιν καθ' ην, κατασκευαζομένης μεγάλης οδικής αρτηρίας κρίνεται αναγκαία η μελέτη και η θέσπισης ειδικών ορίων ως προς την εκατέρωθεν αυτής δόμησιν».

5. Το ότι ανετέθη στην 6η ΠΥΔΕ η μελέτη και η κατασκευή της Εγνατίας οδού από Νέα Καρβάλη έως Κομοτηνή τμήμα Βανιάνο - Ιασμος όπως φαίνεται στα 5 συνημμένα τοπογραφικά διαγράμματα κλ. 1:5000, αποφασίζεται:

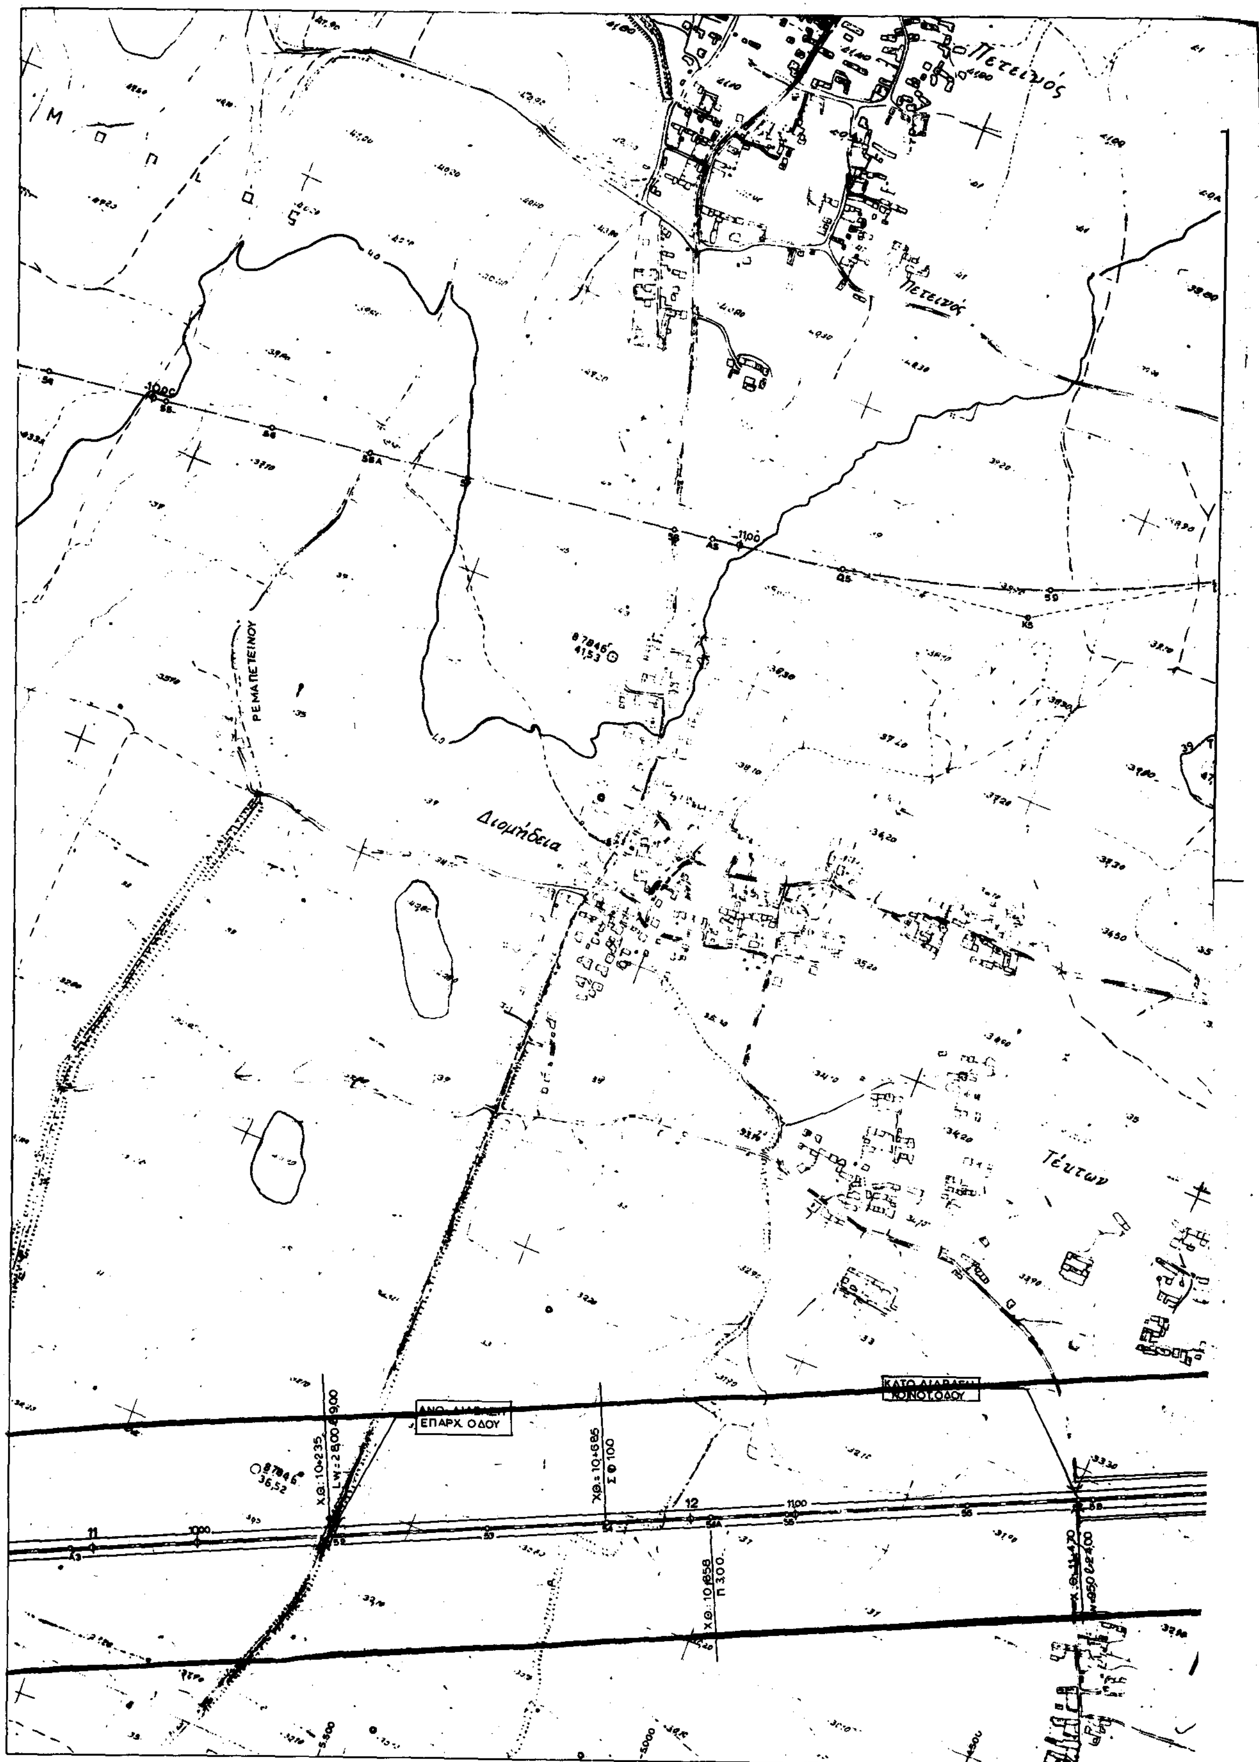
Επιβάλλεται αναστολή χορήγησης οικοδομικών αδειών και εκτέλεσης οικοδομικών εργασιών για ένα (1) έτος σε εύρος πλάτους 400 μ. (200 μ. εκατέρωθεν του άξονα) στην Εγνατία οδό, από Νέα Καρβάλη έως Κομοτηνή τμήμα Βανιάνο - Ιασμος, όπως αυτό φαίνεται με κόκκινη γραμμή στα 5 συνημμένα τοπογραφικά διαγράμματα κλιμ. 1:5000 και αριθμών σχεδίων 2Φ1.5, 2φ 2.5, 2Φ3.5, 2Φ5.5 της Αναγνωριστικής μελέτης που συνέταξε η Ανάδοχος εταιρία με την επωνυμία «Μέθοδος Τεχνική ΕΠΕ, Όμιλος Τεχν. Μελετών ΤΕΠΕ, Γ. Καραβοκύρης και Συν/τες ΕΠΕ, Σταμάτης Νασούλης Γεωλόγος».

Από τις διατάξεις αυτής της απόφασης δεν προκαλείται δαπάνη σε βάρος του κρατικού προϋπολογισμού.

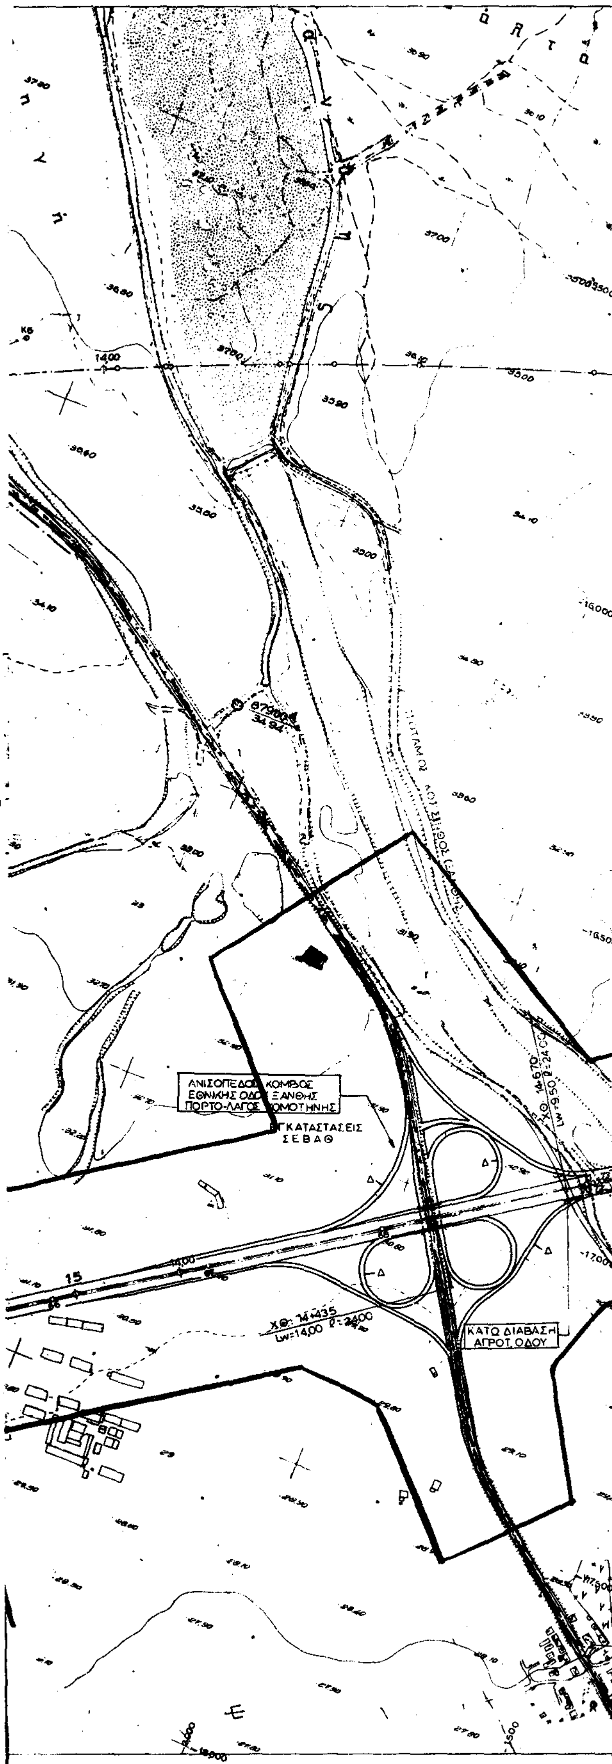
Η απόφαση αυτή να δημοσιευθεί στην Εφημερίδα της Κυβερνήσεως.

Ο Νομάρχης

ΓΕΩΡΓΙΟΣ ΚΑΠΑΝΤΖΟΓΛΟΥ


Πετεινός
Διομήδεια
ΡΕΜΑ ΠΕΤΕΙΝΟΥ
ΕΠΑΡΧ. ΟΔΟΥ


Παλαιός Ζυγός
ΡΕΜΑ ΝΕΡΟΠΗΓΗ
Κ α ν ά ρ η
ΟΜΟΑΞΟΝΙΚΟ ΚΑΛΩΔΙΟ Ο.Τ.Ε.
Φελώνη
Παλαιός Ζυγός
Χαίτη
ΚΑΤΩ ΔΙΑΒΑΣΗ ΑΓΡΟΤ. ΟΔΟΥ
ΚΑΤΩ ΔΙΑΒΑΣΗ ΑΓΡΟΤ. ΟΔΟΥ
ΑΠΟΚΑΤΑΣΤΑΣΗ ΑΓΡ. ΔΡΟΜΟΥ
K4
X: 3426.69
Ψ: 18036.03
R: 10000
ε: 0.00
T: 761.45
Δ: 28.95
M: 1519.97



ΕΛΛΗΝΙΚΗ ΔΗΜΟΚΡΑΤΙΑ
ΠΕΡΙΒΑΛΛΟΝΤΟΣ
ΔΗΜ. ΕΡΓΩΝ

ΜΕΛΕΤΗ ΕΓΝΑΤΙΑΣ ΟΔΟΥ
ΑΠΟ ΝΕΑ ΚΑΡΒΑΛΗ ΕΩΣ ΚΟΜΟΤΗΝΗ

ΤΜΗΜΑ **ΒΑΝΙΑΝΟ - ΙΑΣΜΟΣ**

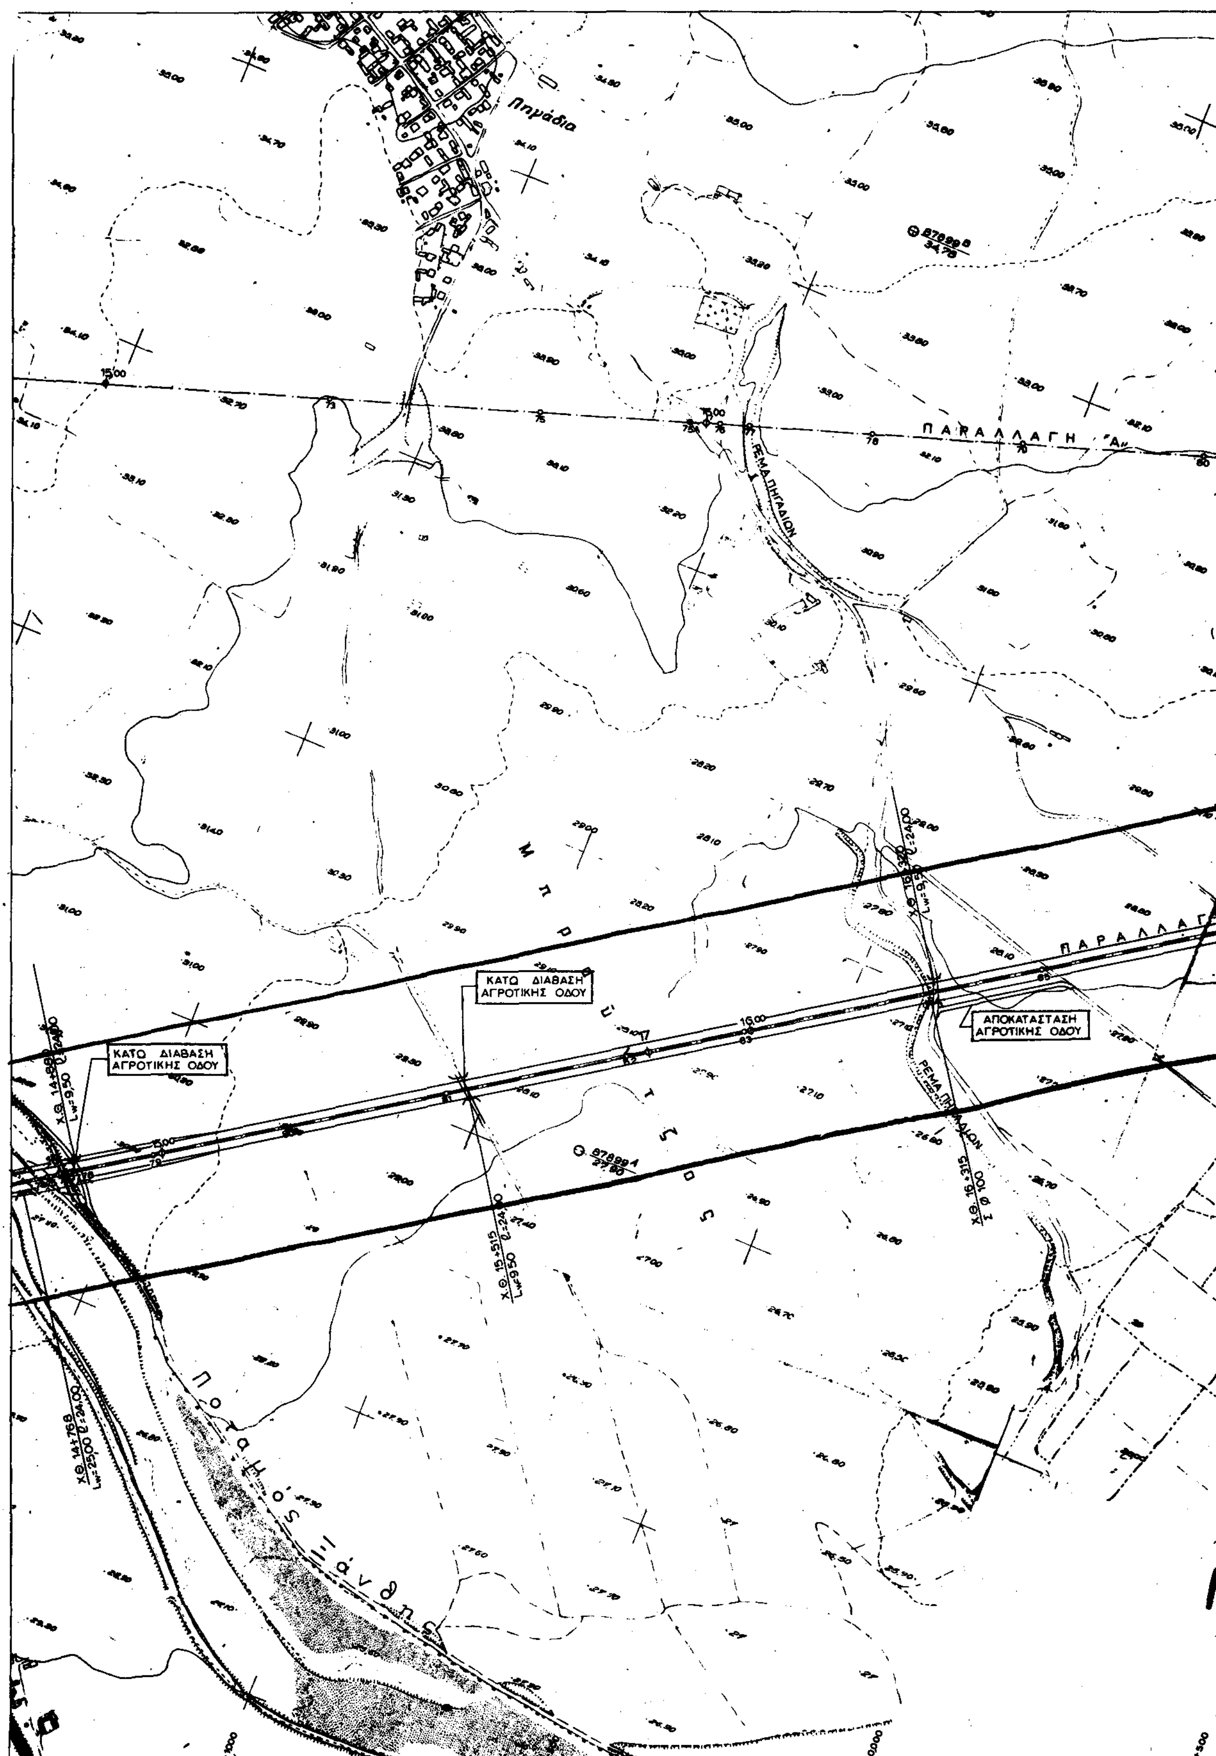
ΑΝΑΓΝΩΡΙΣΤΙΚΗ ΜΕΛΕΤΗ

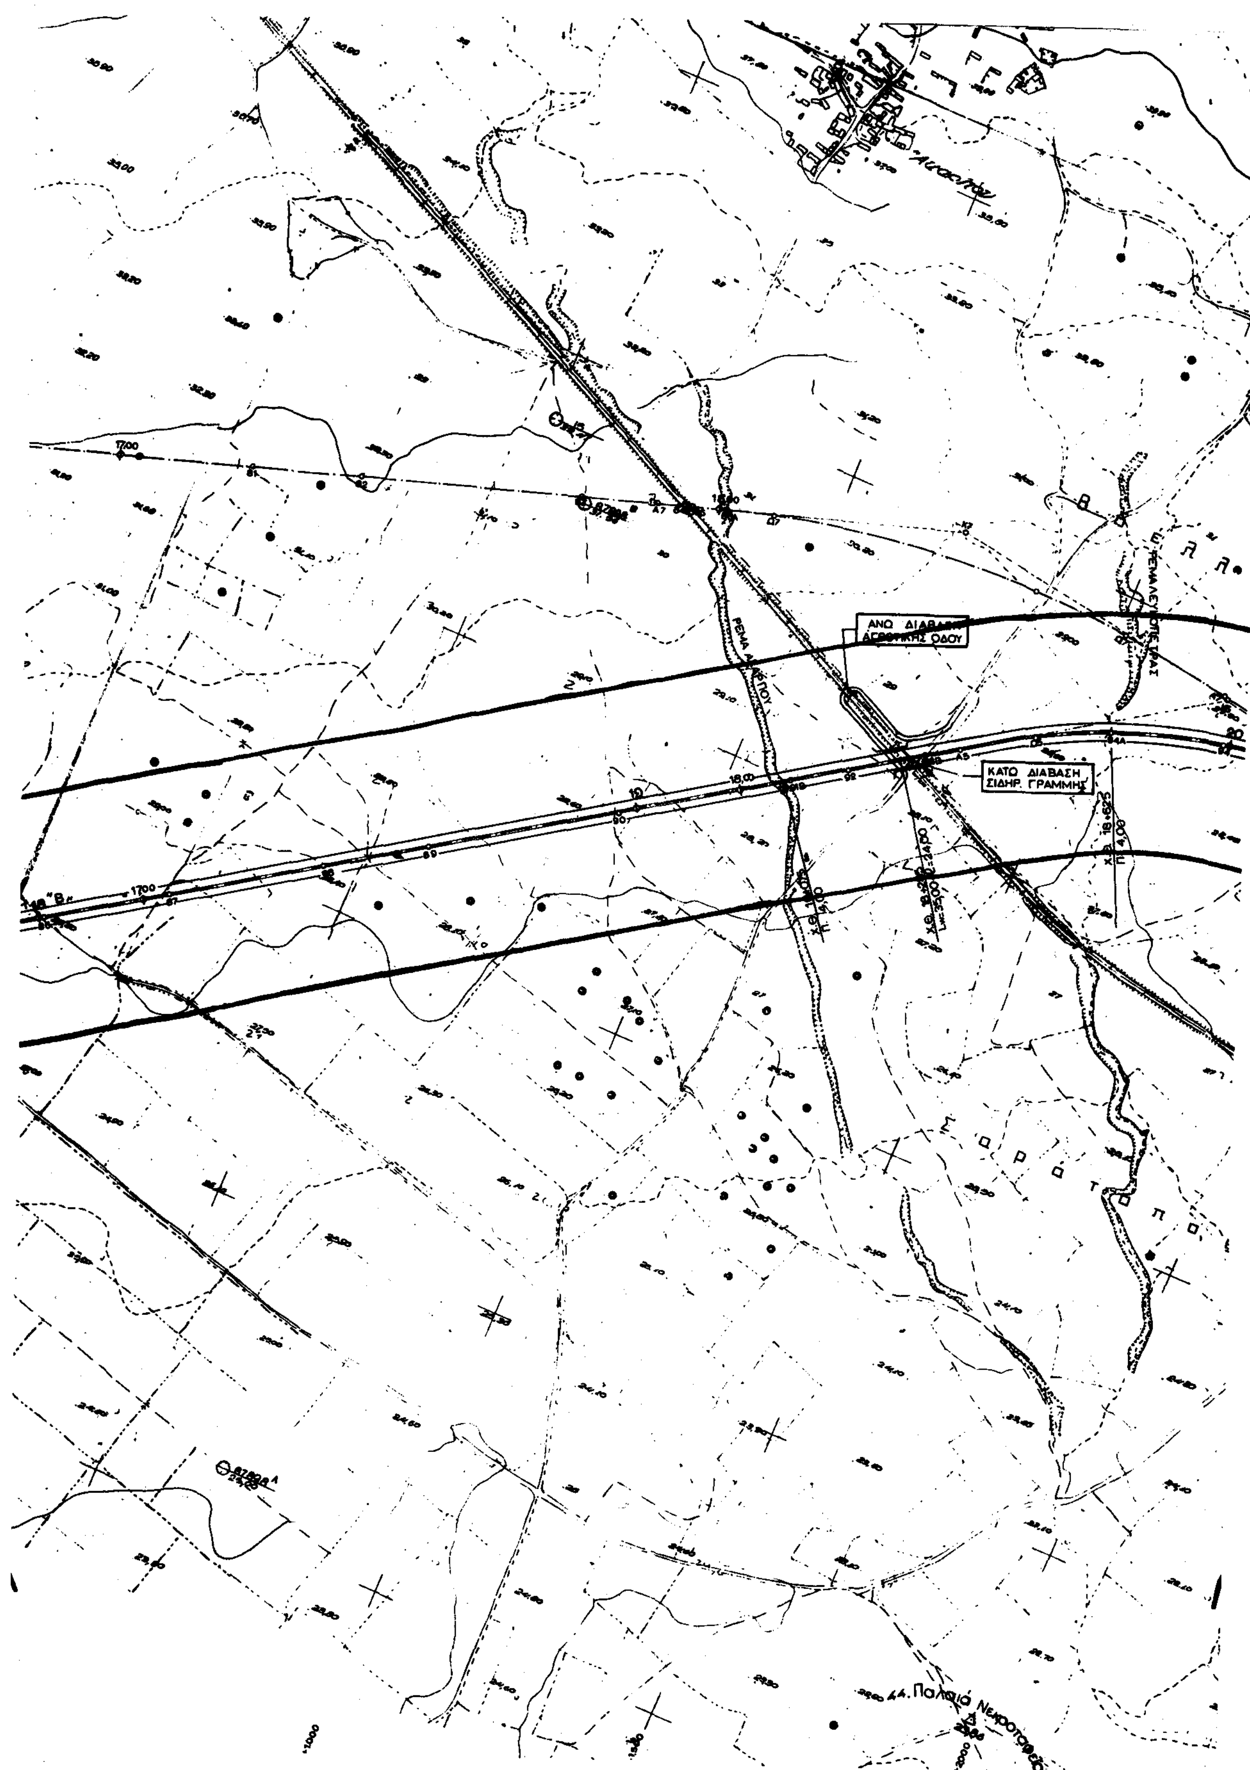
ΟΡΙΖΟΝΤΙΟΓΡΑΦΙΑ

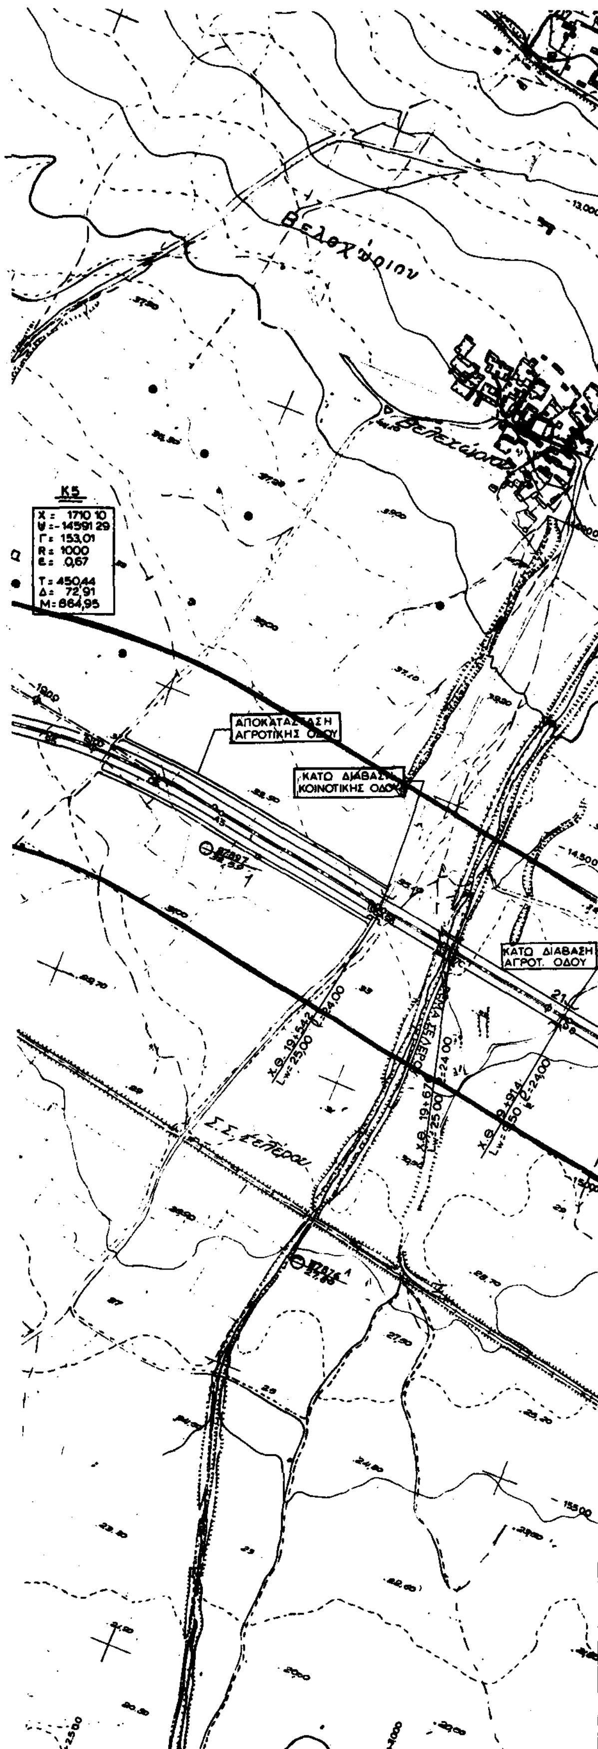
ΖΩΝΗ ΑΝΑΣΤΟΛΗΣ ΕΚΔΟΣΗΣ
ΜΙΚ. Ν ΑΔΕΙΩΝ

2 Φ.3.5				
1:5000				
ΑΝΑΔΟΧΟΣ ΜΕΘΟΔΟΣ ΤΕΧΝΙΚΗ Ε.Π.Ε. ΟΜΙΛΟΣ ΤΕΧΝ. ΜΕΛΕΤΩΝ Ε.Π.Ε. Γ. ΚΑΡΑΒΟΚΥΡΗΣ & ΣΥΝ/ΤΕΣ Ε.Π.Ε. ΣΤΑΜΑΤΗΣ ΝΑΣΟΥΛΗΣ		ΚΟΥΡΜΟΥΖΙΑΔΗΣ	2-7-92	
		Ε. ΧΟΛΜΣ - ΚΟΡΙΚΗ ΜΕΘΟΔΟΣ ΤΕΧΝ. Ε.Π.Ε.	2-7-92	
ΠΕΡ. ΑΝ. ΜΑΚΕΔΟΝΙΑΣ ΘΡΑΚΗΣ Δ/ΝΣΗ ΣΥΓΚ. ΚΩΝ ΕΡΓΩΝ ΥΠΕΧΩΔΕ				
ΥΠΕΧΩΔΕ Δ/ΝΣΗ ΜΕΛΕΤΩΝ ΕΡΓΩΝ ΟΔΟΠΟΙΙΑΣ				

1992


Πηγάδια
ΠΑΡΑΛΛΑΓΗ "Α"
ΡΕΜΑ ΠΗΓΑΔΙΩΝ
ΚΑΤΩ ΔΙΑΒΑΣΗ ΑΓΡΟΤΙΚΗΣ ΟΔΟΥ
ΚΑΤΩ ΔΙΑΒΑΣΗ ΑΓΡΟΤΙΚΗΣ ΟΔΟΥ
ΑΠΟΚΑΤΑΣΤΑΣΗ ΑΓΡΟΤΙΚΗΣ ΟΔΟΥ
ΠΑΡΑΛΛΑΓ
Μπρούτζος
Ποταμός Ξάνθης


ΑΝΩ ΔΙΑΒΑΣΗ ΑΓΡΟΤΙΚΗΣ ΟΔΟΥ
ΚΑΤΩ ΔΙΑΒΑΣΗ ΣΙΔΗΡ. ΓΡΑΜΜΗΣ
Σ Ο Ρ Τ Ο Π Ι
Παλαιό Νεκροταφείο



ΕΛΛΗΝΙΚΗ ΔΗΜΟΚΡΑΤΙΑ
ΥΠΟΥΡΓΕΙΟ ΠΕΡΙΒΑΛΛΟΝΤΟΣ
ΧΩΡΟΤΑΞΙΑΣ & ΔΗΜ ΕΡΓΩΝ
ΓΕΝΙΚΗ ΓΡΑΜΜΑΤΕΙΑ ΔΗΜ ΕΡΓΩΝ
Δ/ΝΣΗ ΜΕΛΕΤΩΝ ΕΡΓΩΝ ΟΔΟΠΟΙΙΑΣ

ΜΕΛΕΤΗ ΕΓΝΑΤΙΑΣ ΟΔΟΥ
ΑΠΟ ΝΕΑ ΚΑΡΒΑΛΗ ΕΩΣ ΚΟΜΟΤΗΝΗ

ΤΜΗΜΑ **ΒΑΝΙΑΝΟ - ΙΑΣΜΟΣ**

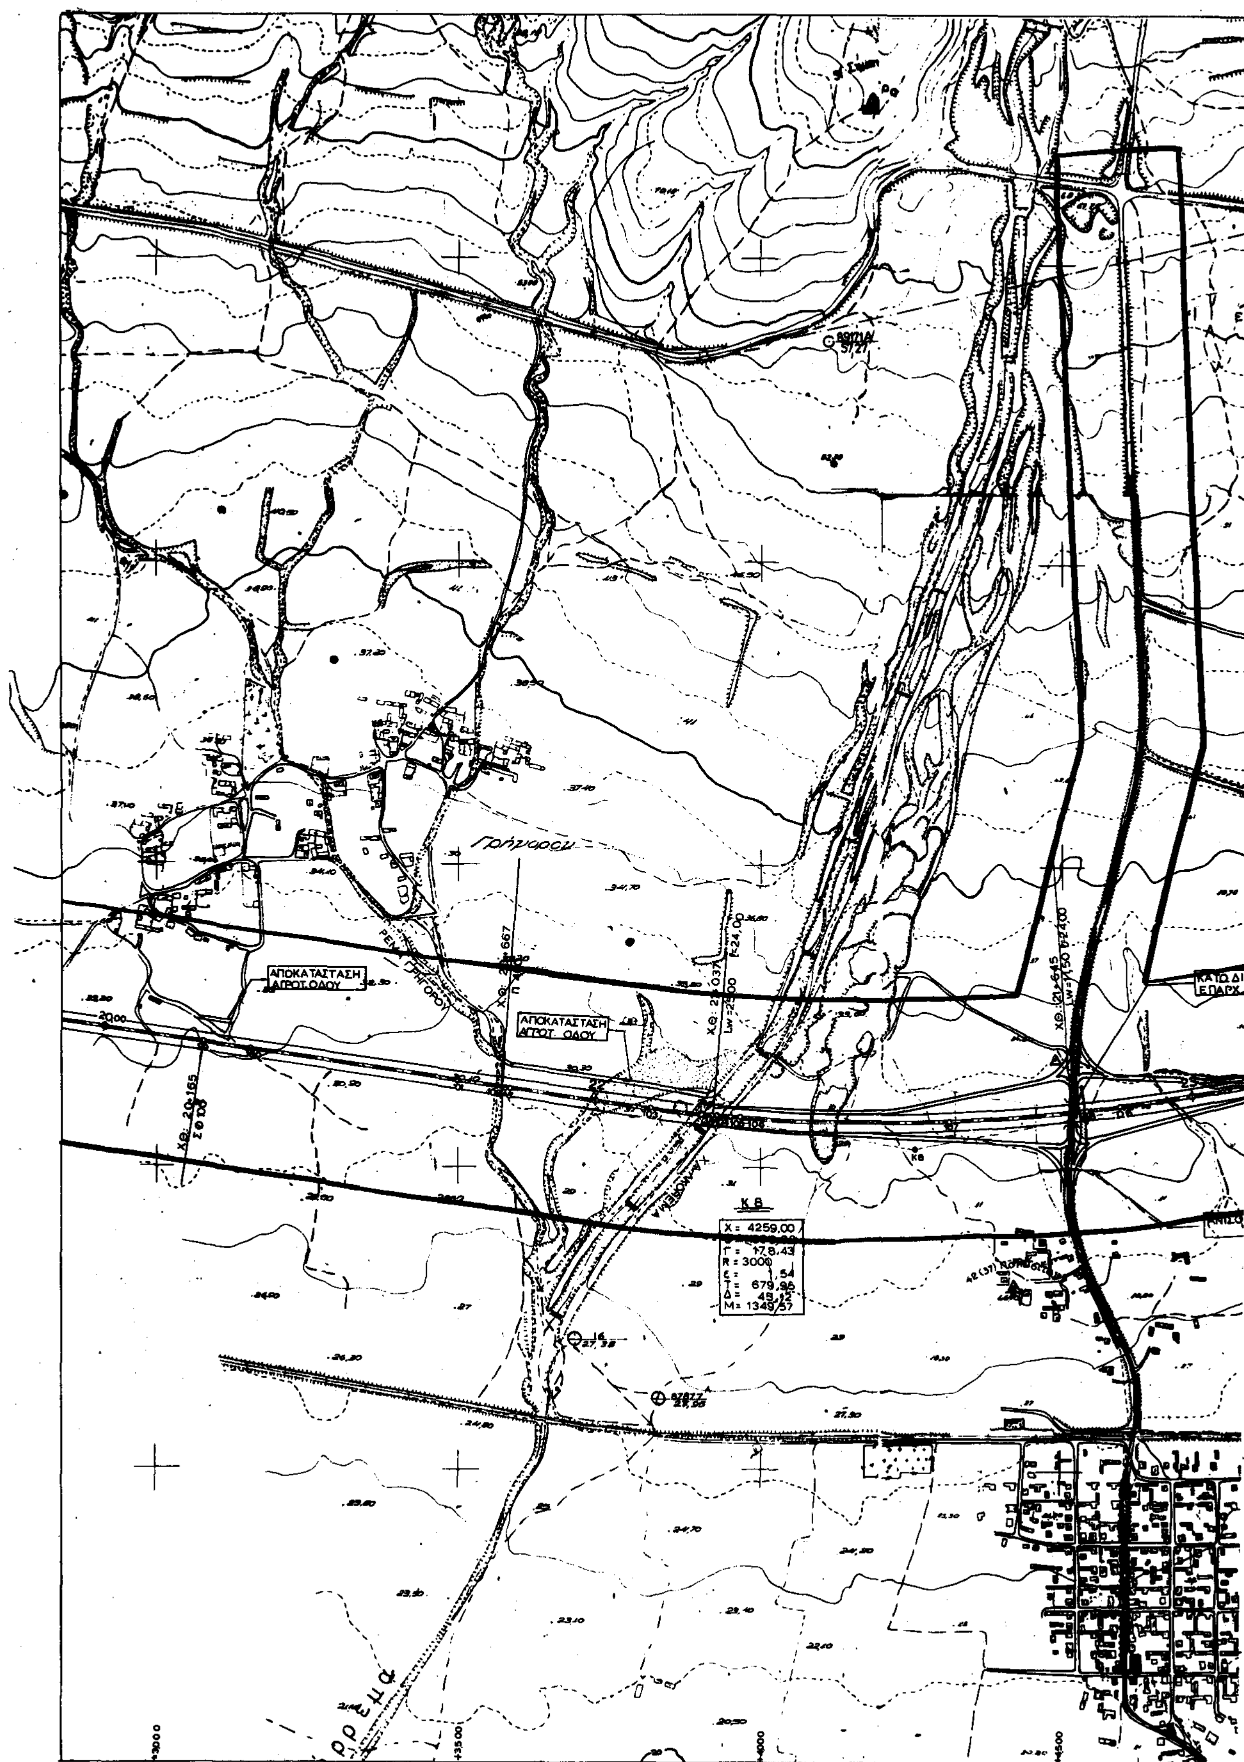
ΑΝΑΓΝΩΡΙΣΤΙΚΗ ΜΕΛΕΤΗ

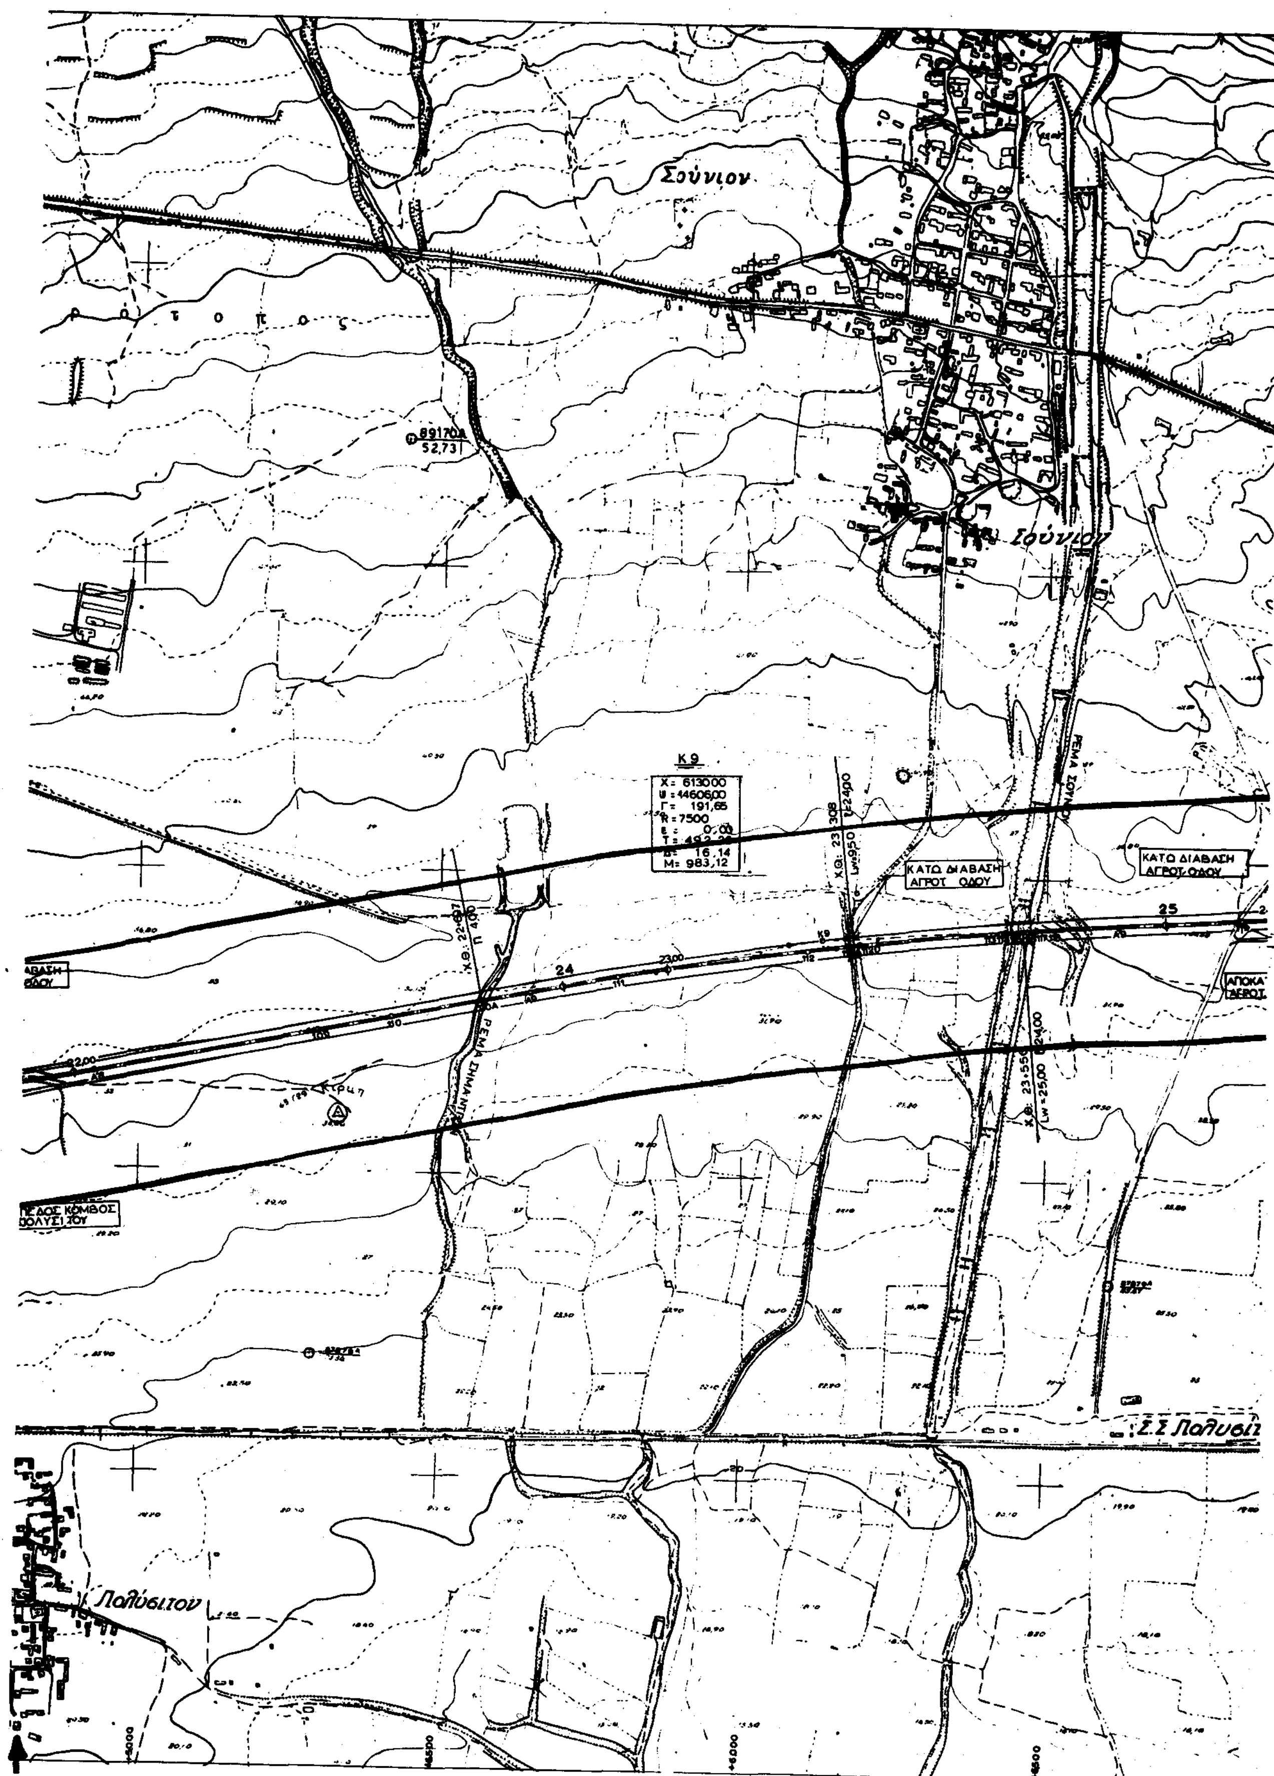
ΟΡΙΖΟΝΤΙΟΓΡΑΦΙΑ

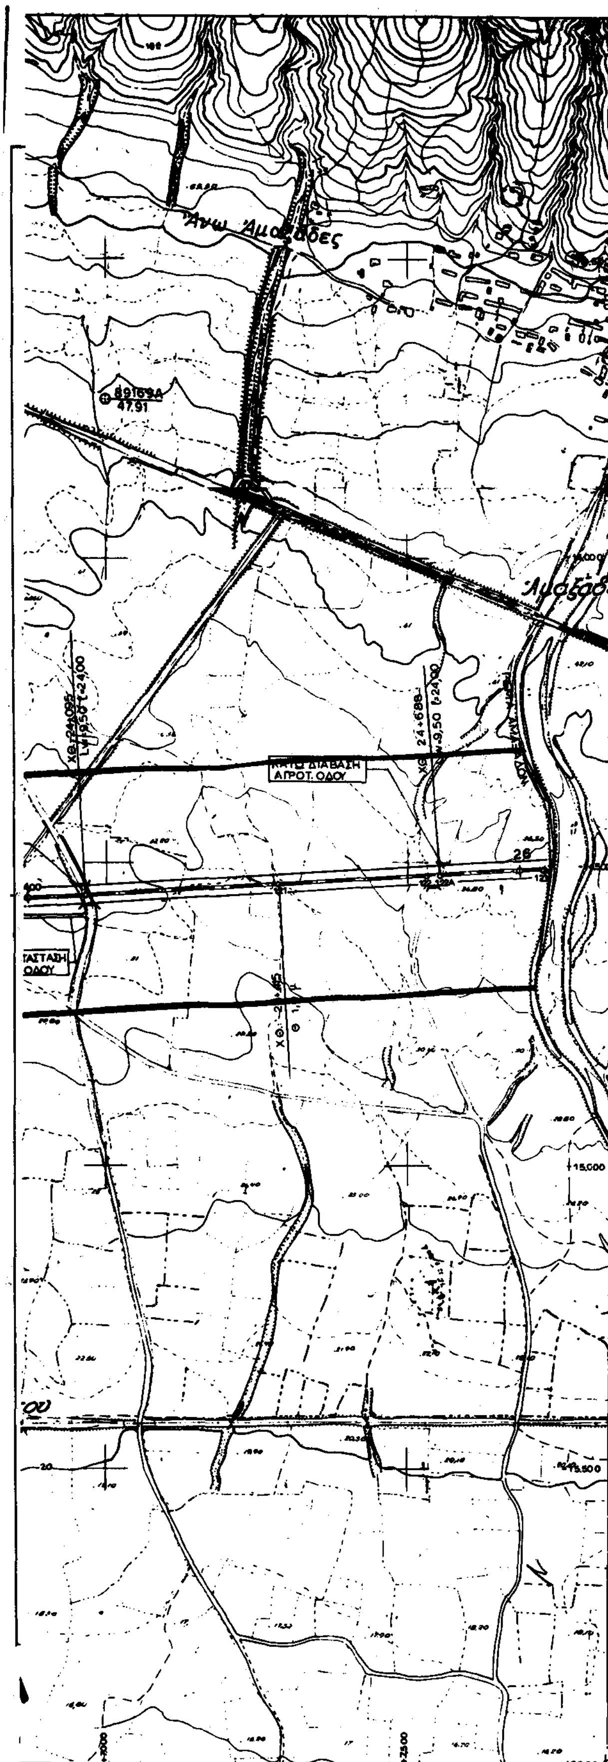
ΖΩΝΗ ΑΝΑΣΤΟΛΗΣ ΕΚΔΟΣΗΣ
ΙΚΟΛΟΜΙΚΩΝ ΑΔΕΙΩΝ

ΑΡ. ΣΧΕΔΙΟΥ **2 Φ. 4.5**	ΑΝΑΘΕΩΡΗΣΗ ΑΡΙΘ	[illegible]	ΗΜΕΡ	ΥΠΟΓΡΑΦΗ
ΚΛΙΜΑΚΑ 1:5000	ΑΡΙΘ			
ΑΝΑΔΟΧΟΣ ΜΕΘΟΔΟΣ ΤΕΧΝΙΚΗ Ε.Τ.Ε ΟΜΙΛΟΣ ΤΕΧΝ ΜΕΛΕΤΩΝ Τ ΕΠΕ Γ ΚΑΡΑΒΟΚΥΡΗΣ & ΣΥΝ ΤΕΣ ΕΠΕ ΣΤΑΜΑΤΗΣ ΝΑΣΟΥΛΗΣ	ΑΝΑΔΟΧΟΣ ΜΕΛΕΤΗΣ	Γ.Σ. ΚΟΥΡΜΟΥΖΙΑΔΗΣ	2-7-92	(υπογραφή)
	ΣΥΝΤΑΧΘΗΚΕ	Ε. ΧΟΛΜΣ - ΚΟΡΙΚΗ ΜΕΘΟΔΟΣ ΤΕΧΝ ΕΠΕ.	2-7-92	(υπογραφή)
ΠΕΡ ΑΝ ΜΑΚΕΔΟΝΙΑΣ ΘΡΑΚΗΣ Δ/ΝΣΗ ΣΥΓΚ ΚΩΝ ΕΡΓΩΝ 6ης ΠΥΔΕ	ΕΛΕΓΧΘΗΚΕ			
	ΘΕΩΡΗΘΗΚΕ			
	ΕΓΚΡΙΝΕΤΑΙ			
ΥΠΕΧΩΔΕ ΓΓΔΕ Δ/ΝΣΗ ΜΕΛΕΤΩΝ ΕΡΓΩΝ ΟΔΟΠΟΙΙΑΣ	ΓΝΩΜΟΔΟΤΗΣΗ ΣΔΕ	ΑΡΙΘ		
	ΕΓΚΡΙΤΙΚΗ ΑΠΟΦΑΣΗ	ΑΡΙΘ		

1992


ΑΠΟΚΑΤΑΣΤΑΣΗ ΑΓΡΟΤ.ΟΔΟΥ
ΑΠΟΚΑΤΑΣΤΑΣΗ ΑΓΡΟΤ. ΟΔΟΥ
Κ8
X = 4259,00
Γ = 178,43
R = 3000
T = 679,96
M = 1349,57


Σούνιον
Σούνιον
Κ9
Χ= 613000
Ψ=4460600
Γ= 191,65
R=7500
ε: 0,00
Δ= 16,14
Μ= 983,12
ΚΑΤΩ ΔΙΑΒΑΣΗ
ΑΓΡΟΤ ΟΔΟΥ
ΚΑΤΩ ΔΙΑΒΑΣΗ
ΑΓΡΟΤ.ΟΔΟΥ
ΡΕΜΑ ΣΟΥΝΙΟΥ
24
25
ΚΟΜΒΟΣ
Λαλύσιτου
Σ.Σ Λαλυσι



ΕΛΛΗΝΙΚΗ ΔΗΜΟΚΡΑΤΙΑ
ΥΠΟΥΡΓΕΙΟ ΠΕΡΙΒΑΛΛΟΝΤΟΣ
ΧΩΡΟΤΑΞΙΑΣ & ΔΗΜ ΕΡΓΩΝ
ΓΕΝΙΚΗ ΓΡΑΜΜΑΤΕΙΑ ΔΗΜ ΕΡΓΩΝ
Δ ΝΣΗ ΜΕΛΕΤΩΝ ΕΡΓΩΝ ΟΔΟΠΟΙΙΑΣ

ΜΕΛΕΤΗ ΕΓΝΑΤΙΑΣ ΟΔΟΥ
ΑΠΟ ΝΕΑ ΚΑΡΒΑΛΗ ΕΩΣ ΚΟΜΟΤΗΝΗ

ΤΜΗΜΑ: **ΒΑΝΙΑΝΟ – ΙΑΣΜΟΣ**

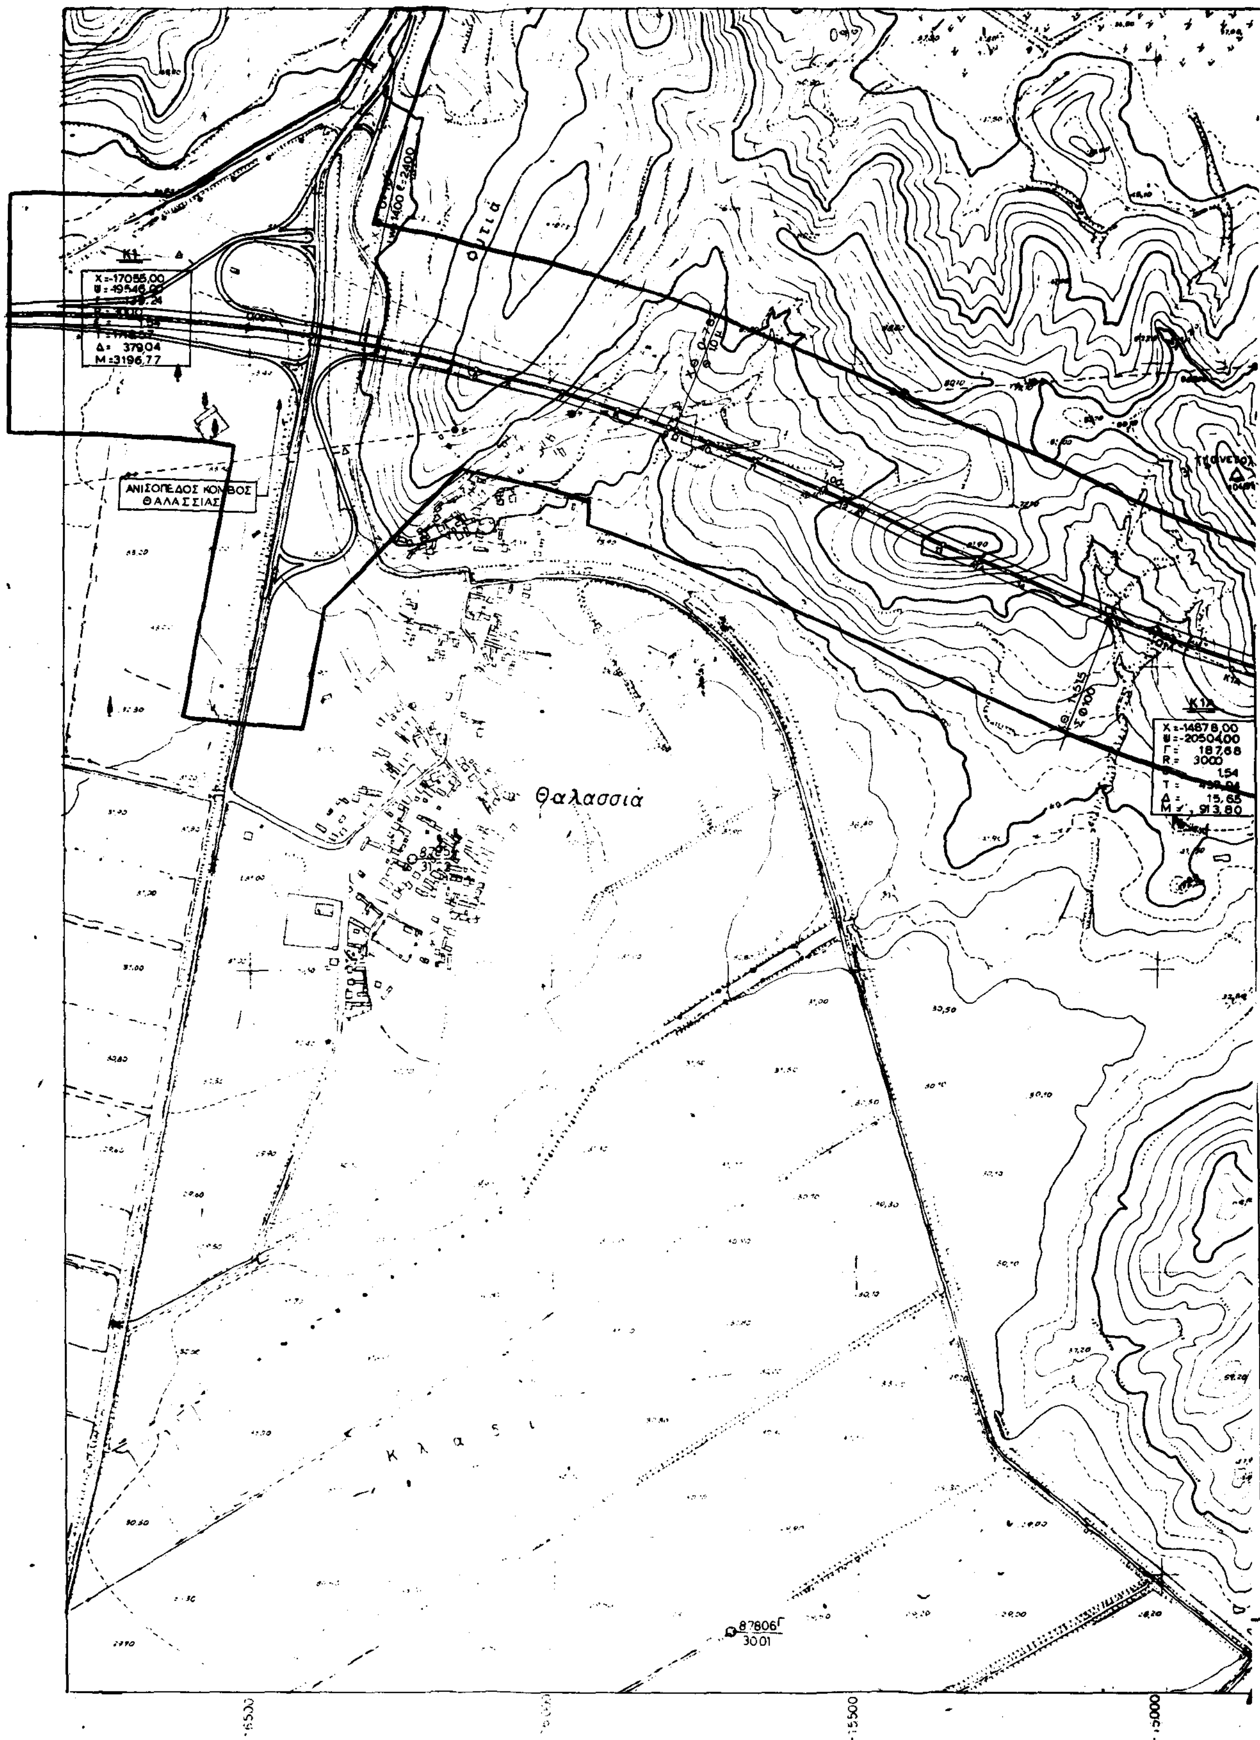
ΑΝΑΓΝΩΡΙΣΤΙΚΗ ΜΕΛΕΤΗ

ΟΡΙΖΟΝΤΙΟΓΡΑΦΙΑ

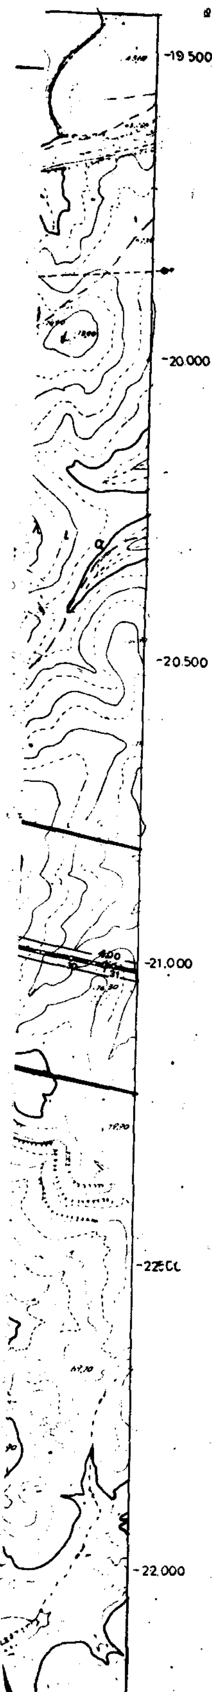
ΖΩΝΗ ΑΝΑΣΤΟΛΗΣ ΕΚΔΟΣΗΣ
·ΟΙΚΟΔΟΜΙΚΩΝ ΑΔΕΙΩΝ

	ΑΝΑΘΕΩΡΗΣΗ	ΟΝΟΜΑ	ΗΜΕΡ	ΥΠΟΓΡΑΦΗ
ΑΡ. ΣΧΕΔΙΟΥ **2 Φ.5.5**	ΑΡΙΘ			
ΚΛΙΜΑΚΑ 1:5000	ΑΡΙΘ			
ΑΝΑΔΟΧΟΣ ΜΕΘΟΔΟΣ ΤΕΧΝΙΚΗ Ε.Π.Ε ΟΜΙΛΟΣ ΤΕΧΝ ΜΕΛΕΤΩΝ Τ.Ε.Π.Ε Γ. ΚΑΡΑΒΟΚΥΡΗΣ & ΣΥΝ/ΤΕΣ Ε.Π.Ε ΣΤΑΜΑΤΗΣ ΝΑΣΟΥΛΗΣ Γεωλογος	ΑΝΑΔΟΧΟΣ ΜΕΛΕΤΗΣ	Γ. Σ. ΧΟΥΡΜΟΥΖΙΑΔΗΣ	2-7-92	
	ΣΥΝΤΑΧΘΗΚΕ	Ε. ΧΟΛΜΣ – ΚΟΡΙΚΗ ΜΕΘΟΔΟΣ ΤΕΧΝ. Ε.Π.Ε.	2-7-92	
ΠΕΡ. ΑΝ. ΜΑΚΕΔΟΝΙΑΣ ΘΡΑΚΗΣ Δ ΝΣΗ ΣΥΓΚ ΚΩΝ ΕΡΓΩΝ τ 6ης ΠΥΔΕ	ΕΛΕΓΧΘΗΚΕ			
	ΘΕΩΡΗΘΗΚΕ			
Υ ΠΕ ΧΩ Δ Ε Γ.Γ.Δ.Ε. Δ ΝΣΗ ΜΕΛΕΤΩΝ ΕΡΓΩΝ ΟΔΟΠΟΙΙΑΣ	ΕΓΚΡΙΝΕΤΑΙ			
	ΓΝΩΜΟΔΟΤΗΣΗ Σ Δ Ε	ΑΡΙΘ		
	ΕΓΚΡΙΤΙΚΗ ΑΠΟΦΑΣΗ	ΑΡΙΘ		

1992


ΑΝΙΣΟΠΕΔΟΣ ΚΟΜΒΟΣ
ΘΑΛΑΣΣΙΑΣ
Θαλασσιά
Κ1
Κ1α
Κ λ α σ ι
-15500
-15000


Χοιρορεμμα
ΓΡΑΜΜΗ ΜΕΤΑΦΟΡΑΣ ΔΕΗ
150 KV ΚΑΒΑΛΑΣ - ΙΑΣΜΟΥ
Καφε
ΑΝΩ ΔΙΑΒΑΣΗ
ΠΑΡΑΛΛΑΓΗ
Ποιμνη
ΚΑΤΩ ΔΙΑΒΑΣΗ
ΚΟΙΝΟΥ ΟΔΟΥ
26 Μερέδες
25 Ευφορον
14,500
14.000
13,500
13,000



ΕΛΛΗΝΙΚΗ ΔΗΜΟΚΡΑΤΙΑ
ΥΠΟΥΡΓΕΙΟ ΠΕΡΙΒΑΛΛΟΝΤΟΣ
ΧΩΡΟΤΑΞΙΑΣ & ΔΗΜ ΕΡΓΩΝ
ΓΕΝΙΚΗ ΓΡΑΜΜΑΤΕΙΑ ΔΗΜ ΕΡΓΩΝ
Δ/ΝΣΗ ΜΕΛΕΤΩΝ ΕΡΓΩΝ ΟΔΟΠΟΙΙΑΣ

ΜΕΛΕΤΗ ΕΓΝΑΤΙΑΣ ΟΔΟΥ
ΑΠΟ ΝΕΑ ΚΑΡΒΑΛΗ ΕΩΣ ΚΟΜΟΤΗΝΗ

ΤΜΗΜΑ **ΒΑΝΙΑΝΟ - ΙΑΣΜΟΣ**

ΑΝΑΓΝΩΡΙΣΤΙΚΗ ΜΕΛΕΤΗ

ΟΡΙΖΟΝΤΙΟΓΡΑΦΙΑ

ΖΩΝΗ ΑΝΑΣΤΟΛΗΣ ΕΚΔΟΣΗΣ
ΟΙΚΟΔΟΜΙΚΩΝ ΑΔΕΙΩΝ

ΑΡ. ΣΧΕΔΙΟΥ **2 Φ.1.5**	ΑΝΑΘΕΩΡΗΣΗ	ΟΝΟΜΑ	ΗΜΕΡ	ΥΠΟΓΡΑΦΗ
	ΑΡΙΘ			
ΚΛΙΜΑΚΑ 1:5000	ΑΡΙΘ			
ΑΝΑΔΟΧΟΣ ΜΕΘΟΔΟΣ ΤΕΧΝΙΚΗ ΕΠΕ ΟΜΙΛΟΣ ΤΕΧΝ ΜΕΛΕΤΩΝ ΤΕΠΕ Γ ΚΑΡΑΒΟΚΥΡΗΣ & ΣΥΝ ΤΕΣ ΕΠΕ ΣΤΑΜΑΤΗΣ ΝΑΣΟΥΛΗΣ	ΑΝΑΔΟΧΟΣ ΜΕΛΕΤΗΣ	Γ Σ ΧΟΥΡΜΟΥΖΙΑΔΗΣ	2-7-92	[signature]
	ΣΥΝΤΑΧΘΗΚΕ	Ε. ΧΟΛΜΣ - ΚΟΡΙΚΗ ΜΕΘΟΔΟΣ ΤΕΧΝ. Ε.Π.Ε.	2-7-92	[signature]
ΠΕΡ ΑΝ ΜΑΚΕΔΟΝΙΑΣ ΘΡΑΚΗΣ Δ/ΝΣΗ ΣΥΓΚ ΚΩΝ ΕΡΓΩΝ Τ 6ης ΠΥΔΕ	ΕΛΕΓΧΘΗΚΕ			
	ΘΕΩΡΗΘΗΚΕ			
	ΕΓΚΡΙΝΕΤΑΙ			
Υ ΠΕ ΧΩ Δ Ε Γ Γ Δ Ε Δ/ΝΣΗ ΜΕΛΕΤΩΝ ΕΡΓΩΝ ΟΔΟΠΟΙΙΑΣ	ΓΝΩΜΟΔΟΤΗΣΗ Σ Δ Ε	ΑΡΙΘ		
	ΕΓΚΡΙΤΙΚΗ ΑΠΟΦΑΣΗ	ΑΡΙΘ		

1992



Πρασινάδα
ΑΝΩ ΔΙΑΒΑΣΗ ΑΓΡΟΤΙΚΗΣ ΟΔΟΥ
ΑΝΩ ΔΙΑΒΑΣΗ ΚΟΙΝΟΤΙΚΗΣ ΟΔΟΥ

ΚΑΤΩ ΔΙΑΒΑΣΗ ΣΙΔΗΡ. ΓΡΑΜΜΗΣ Ο.Σ.Ε.

ΣΙΔΗΡΟΔΡΟΜΙΚΗ ΓΡΑΜΜΗ

ΠΑΡΑΛΛΑΓΗ

Λαμπρινού

ΡΕΜΑ ΛΑΜΠΡΙΝΟΥ

ΟΜΟΑΞΟΝΙΚΟ ΚΑΛΩΔΙΟ Ο.Τ.Ε.

Βανιάνου

ΑΝ. ΣΟΠΕΔΟΣ ΚΟΜΒΟΣ ΕΙΣΟΔΟΥ ΞΑΝΘΗΣ

ΚΑΤΩ ΔΙΑΒΑΣΗ ΚΟΙΝΟΤΙΚΗΣ ΟΔΟΥ

ΠΑΡΑΛΛΑΓΗ

ΚΑΤΩ ΔΙΑΒΑΣΗ ΑΓΡΟΤΙΚΗΣ ΟΔΟΥ

ΕΛΛΗΝΙΚΗ ΔΗΜΟΚΡΑΤΙΑ
ΥΠΟΥΡΓΕΙΟ ΠΕΡΙΒΑΛΛΟΝΤΟΣ
ΧΩΡΟΤΑΞΙΑΣ & ΔΗΜ. ΕΡΓΩΝ

ΜΕΛΕΤΗ ΕΓΝΑΤΙΑΣ ΟΔΟΥ
ΑΠΟ ΝΕΑ ΚΑΡΒΑΛΗ ΕΩΣ ΚΟΜΟΤΗΝΗ

ΤΜΗΜΑ **ΒΑΝΙΑΝΟ – ΙΑΣΜΟΣ**

ΑΝΑΓΝΩΡΙΣΤΙΚΗ ΜΕΛΕΤΗ

ΟΡΙΖΟΝΤΙΟΓΡΑΦΙΑ

ΖΩΝΗ ΑΝΑΣΤΟΛΗΣ ΕΚΔΟΣΗΣ
ΟΙΚΟΔΟΜΙΚΩΝ ΑΔΕΙΩΝ

ΑΡ. ΣΧΕΔΙΟΥ 2 Φ.2.5
ΚΛΙΜΑΚΑ 1:5000

ΑΝΑΔΟΧΟΣ
ΜΕΘΟΔΟΣ ΤΕΧΝΙΚΗ ΕΠΕ
ΟΜΙΛΟΣ ΤΕΧΝ. ΜΕΛΕΤΩΝ ΤΕΠΕ
Γ. ΚΑΡΑΒΟΚΥΡΗΣ & ΣΥΝ. ΤΕΣ ΕΠΕ
ΣΤΑΜΑΤΗΣ ΝΑΣΟΥΛΗΣ

ΕΞΕΤΑΣΘΗΚΕ
ΘΕΩΡΗΘΗΚΕ
ΕΓΚΡΙΝΕΤΑΙ

ΕΓΚΡΙΤΙΚΗ ΑΠΟΦΑΣΗ ΑΡΙΘ.

1992

ΑΠΟ ΤΟ ΕΘΝΙΚΟ ΤΥΠΟΓΡΑΦΕΙΟ